

ΕΦΗΜΕΡΙΔΑ ΤΗΣ ΚΥΒΕΡΝΗΣΕΩΣ
ΤΗΣ ΕΛΛΗΝΙΚΗΣ ΔΗΜΟΚΡΑΤΙΑΣ

30 Δεκεμβρίου 2016 | ΤΕΥΧΟΣ Α.Α.Π. | Αρ. Φύλλου **289**

ΤΕΥΧΟΣ ΑΝΑΓΚΑΣΤΙΚΩΝ ΑΠΑΛΛΟΤΡΙΩΣΕΩΝ ΚΑΙ ΠΟΛΕΟΔΟΜΙΚΩΝ ΘΕΜΑΤΩΝ

ΠΕΡΙΕΧΟΜΕΝΑ

ΑΠΟΦΑΣΕΙΣ

ΑΠΟΦΑΣΕΙΣ

Αριθμ. οικ. 4827/219504 (1)

Διόρθωση σφάλματος της υπ’ αριθμ. 1229/49144/29-3-2013 απόφασης της Γ.Γ. Αποκεντρωμένης Διοίκησης Θεσσαλίας – Στερεάς Ελλάδας (ΦΕΚ 140/Α.Α.Π./2013) έγκρισης του Γενικού Πολεοδομικού Σχεδίου (Γ.Π.Σ.) Δημοτικής Ενότητας Κύμης, Δήμου Κύμης-Αλιβερίου, Π.Ε. Ευβοίας.

Ο ΓΕΝΙΚΟΣ ΓΡΑΜΜΑΤΕΑΣ
ΑΠΟΚΕΝΤΡΩΜΕΝΗΣ ΔΙΟΙΚΗΣΗΣ
ΘΕΣΣΑΛΙΑΣ - ΣΤΕΡΕΑΣ ΕΛΛΑΔΑΣ

Έχοντας υπόψη:

1. Το ν. 3852/2010 (ΦΕΚ 87 Α΄) "Νέα Αρχιτεκτονική της Αυτοδιοίκησης και της Αποκεντρωμένης Διοίκησης - Πρόγραμμα Καλλικράτης".

2. Το π.δ. 138/2010 (ΦΕΚ 231 Α/27-12-2010) "Οργανισμός της Αποκεντρωμένης διοίκησης Θεσσαλίας - Στερεάς Ελλάδας."

3. Τις διατάξεις του άρθρου 6 του ν. 2503/1997 «Διοίκηση, Στελέχωση Περιφέρειας, θέματα ΟΤΑ κ.λπ. (ΦΕΚ 107 Α/1997).

4. Τις διατάξεις του αρθρ. 56 του ν. 4257/2014 (ΦΕΚ 93 Α΄/2014) «Επείγουσες ρυθμίσεις αρμοδιότητας Υπουργείου Εσωτερικών».

5. Την Πράξη 4 (ΦΕΚ 24 Α΄/2015) της 06-02-2015 του Υπουργικού Συμβουλίου «Αποδοχή παραιτήσεων των Γενικών Γραμματέων των Αποκεντρωμένων Διοικήσεων της Χώρας».

6. Τις διατάξεις του ν. 2742/1999 (ΦΕΚ 207 Α/1999), «Χωροταξικός σχεδιασμός και αειφόρος ανάπτυξη και άλλες διατάξεις». (ΦΕΚ 207 Α/1999).

7. Τις διατάξεις του ν. 2508/1997 «Βιώσιμη Οικιστική Ανάπτυξη των πόλεων και οικισμών της χώρας κ.λπ.» (ΦΕΚ 124 Α/1997).

8. Τις διατάξεις του ν. 1337/1983 «Επέκταση των πολεοδομικών σχεδίων, οικιστική ανάπτυξη και σχετικές ρυθμίσεις» (ΦΕΚ 33 Α/4-3-1983), όπως τροποποιήθηκε και ισχύει και ειδικότερα τις διατάξεις των άρθρων 3, 4 και 5 αυτού.

9. Τις διατάξεις του ν. 2508/1997 «Βιώσιμη Οικιστική Ανάπτυξη των πόλεων και οικισμών της χώρας κ.λπ.» (ΦΕΚ 124Α/1997).

10. Την αρ. πρωτ. 4971/ΕΠΑ877/23-6-1988 (ΦΕΚ 607Δ/1988) απόφαση Νομάρχη Ευβοίας «Καθορισμός ορίων, όρων και περιορισμών δόμησης και κατηγοριοποίηση του οικισμού ΜΟΥΡΤΕΡΗ της Κοινότητας Οκτωνιάς του Νομού Ευβοίας.».

11. Την αρ. πρωτ. 6739/7-11-2006 (ΦΕΚ 118 ΑΑΠ/2006) απόφαση του Γενικού Γραμματέα Περιφέρειας Στερεάς Ελλάδας {Κίνηση της διαδικασίας σύνταξης της μελέτης «Γενικό Πολεοδομικό Σχέδιο (ΓΠΣ) Δήμου Κύμης» Νομού Ευβοίας}.

12. Την αρ. πρωτ. 5460/241575 πε/6-3-2013 (ΦΕΚ 94ΑΑΠ/2013) απόφαση της Γενικής Γραμματέως της Αποκεντρωμένης Διοίκησης Θεσσαλίας-Στερεάς Ελλάδας «Κίνηση της διαδικασίας σύνταξης της μελέτης Σχέδιο Χωρικής και Οικιστικής Οργάνωσης Ανοικτής Πόλης (ΣΧΟΟΑΠ) Δ.Ε. Αυλώνος Δήμου Κύμης-Αλιβερίου που πρόκειται να εκπονηθεί στα όρια της Δημοτικής Ενότητας Αυλώνος του Δήμου Κύμης-Αλιβερίου Π.Ε. Ευβοίας».

13. Την αρ. πρωτ. 1229/49144/29-3-2013 απόφαση της Γ.Γ. Αποκεντρωμένης Διοίκησης Θεσσαλίας – Στερεάς Ελλάδας (ΦΕΚ 140/Α.Α.Π./2013) περί έγκρισης του Γενικού Πολεοδομικού Σχεδίου (Γ.Π.Σ.) Δημοτικής Ενότητας Κύμης, Δήμου Κύμης-Αλιβερίου, Π.Ε. Ευβοίας.

14. Το αρ. πρωτ. 1369/2016/21-10-2016 έγγραφο της Υπηρεσίας Δόμησης Δήμου Κύμης Αλιβερίου και επειδή

1. Τα όρια του οικισμού Μουρτερή, τμήμα Β, όπως αποτυπώνονται στην ανωτέρω (10) απόφαση, καθώς

και στην ανωτέρω (12) απόφαση, εκτείνονται εντός των ορίων της Δ.Ε. Κύμης όπως αποτυπώνονται στην ανωτέρω (13) απόφαση.

2. Με το υπ' αριθμ. 4738/217225/24-11-2015 έγγραφό μας, ζητήθηκε από το Δήμο Κύμης-Αλιβερίου να προβεί στις απαραίτητες ενέργειες για την διόρθωση της ανωτέρω (13) απόφασης {περί έγκρισης του Γενικού Πολεοδομικού Σχεδίου (Γ.Π.Σ.) Δημοτικής Ενότητας Κύμης, Δήμου Κύμης-Αλιβερίου, Π.Ε. Ευβοίας} ή άλλως την διόρθωση της ανωτέρω (12) απόφασης {Κίνηση της διαδικασίας σύνταξης της μελέτης «Σχέδιο Χωρικής και Οικιστικής Οργάνωσης Ανοικτής Πόλης (ΣΧΟΟΑΠ) Δ.Ε. Αυλώνος Δήμου Κύμης-Αλιβερίου»}, ώστε ο οικισμός της Μουρτερής να περιέλθει καθ' ολοκληρίαν σε μια εκ των δυο Δημοτικών Ενοτήτων (Κύμης ή Αυλώνος).

3. Με την υπ' αριθμ. 24/2016 απόφαση το Δημοτικό Συμβούλιο Δήμου Κύμης-Αλιβερίου αποφάσισε ομόφωνα για την διόρθωση της απόφασης έγκρισης του Γενικού Πολεοδομικού Σχεδίου (Γ.Π.Σ.) Δημοτικής Ενότητας Κύμης.

4. Η αρμοδιότητα έγκρισης του Γενικού Πολεοδομικού Σχεδίου (Γ.Π.Σ.) Δημοτικής Ενότητας Κύμης, Δήμου Κύμης-Αλιβερίου, ανήκει στο Γενικό Γραμματέα Αποκεντρωμένης Διοίκησης Θεσσαλίας-Στερεάς Ελλάδος, [άρθρο 4 του ν. 2508/1997 σε συνδυασμό με το άρθρο 280 παρ.ΙΙ (8) του ν. 3852/2010 (87/Α/2010)].

5. Το γεγονός ότι από τις κανονιστικές διατάξεις αυτής της απόφασης, δεν προκαλείται δαπάνη εις βάρος του κρατικού προϋπολογισμού ή του προϋπολογισμού του οικείου ΟΤΑ, αποφασίζουμε:

Τη διόρθωση σφάλματος της αρ. πρωτ. 1229/49144/29-3-2013 απόφασης της Γ.Γ. Αποκεντρωμένης Διοίκησης Θεσσαλίας – Στερεάς Ελλάδας (ΦΕΚ 140/Α.Α.Π./2013) έγκρισης του Γενικού Πολεοδομικού Σχεδίου (Γ.Π.Σ.) Δημοτικής Ενότητας Κύμης, Δήμου Κύμης-Αλιβερίου, Π.Ε. Ευβοίας ως ακολούθως:

την αντικατάσταση των συνημμένων σχεδίων Π.1 (ΔΟΜΙΚΟ ΣΧΕΔΙΟ), κλίμακας 1:25.000, Π.2 (Γ.Π.Σ. ΧΡΗΣΕΙΣ ΓΗΣ ΚΑΙ ΠΡΟΣΤΑΣΙΑ ΠΕΡΙΒΑΛΛΟΝΤΟΣ ΟΤΑ), κλίμακας 1:25.000 & Π.3.3 (Γ.Π.Σ.- ΠΟΛΕΟΔΟΜΙΚΗ ΟΡΓΑΝΩΣΗ ΤΕΛΙΚΗ ΠΡΟΤΑΣΗ), κλίμακας 1:10.000 του εγκεκριμένου Γενικού Πολεοδομικού Σχεδίου (Γ.Π.Σ.) Δημοτικής Ενότητας Κύμης, Δήμου Κύμης-Αλιβερίου, Π.Ε. Ευβοίας, στα οποία έχει διορθωθεί το όριο της Δημοτικής Ενότητας Κύμης.

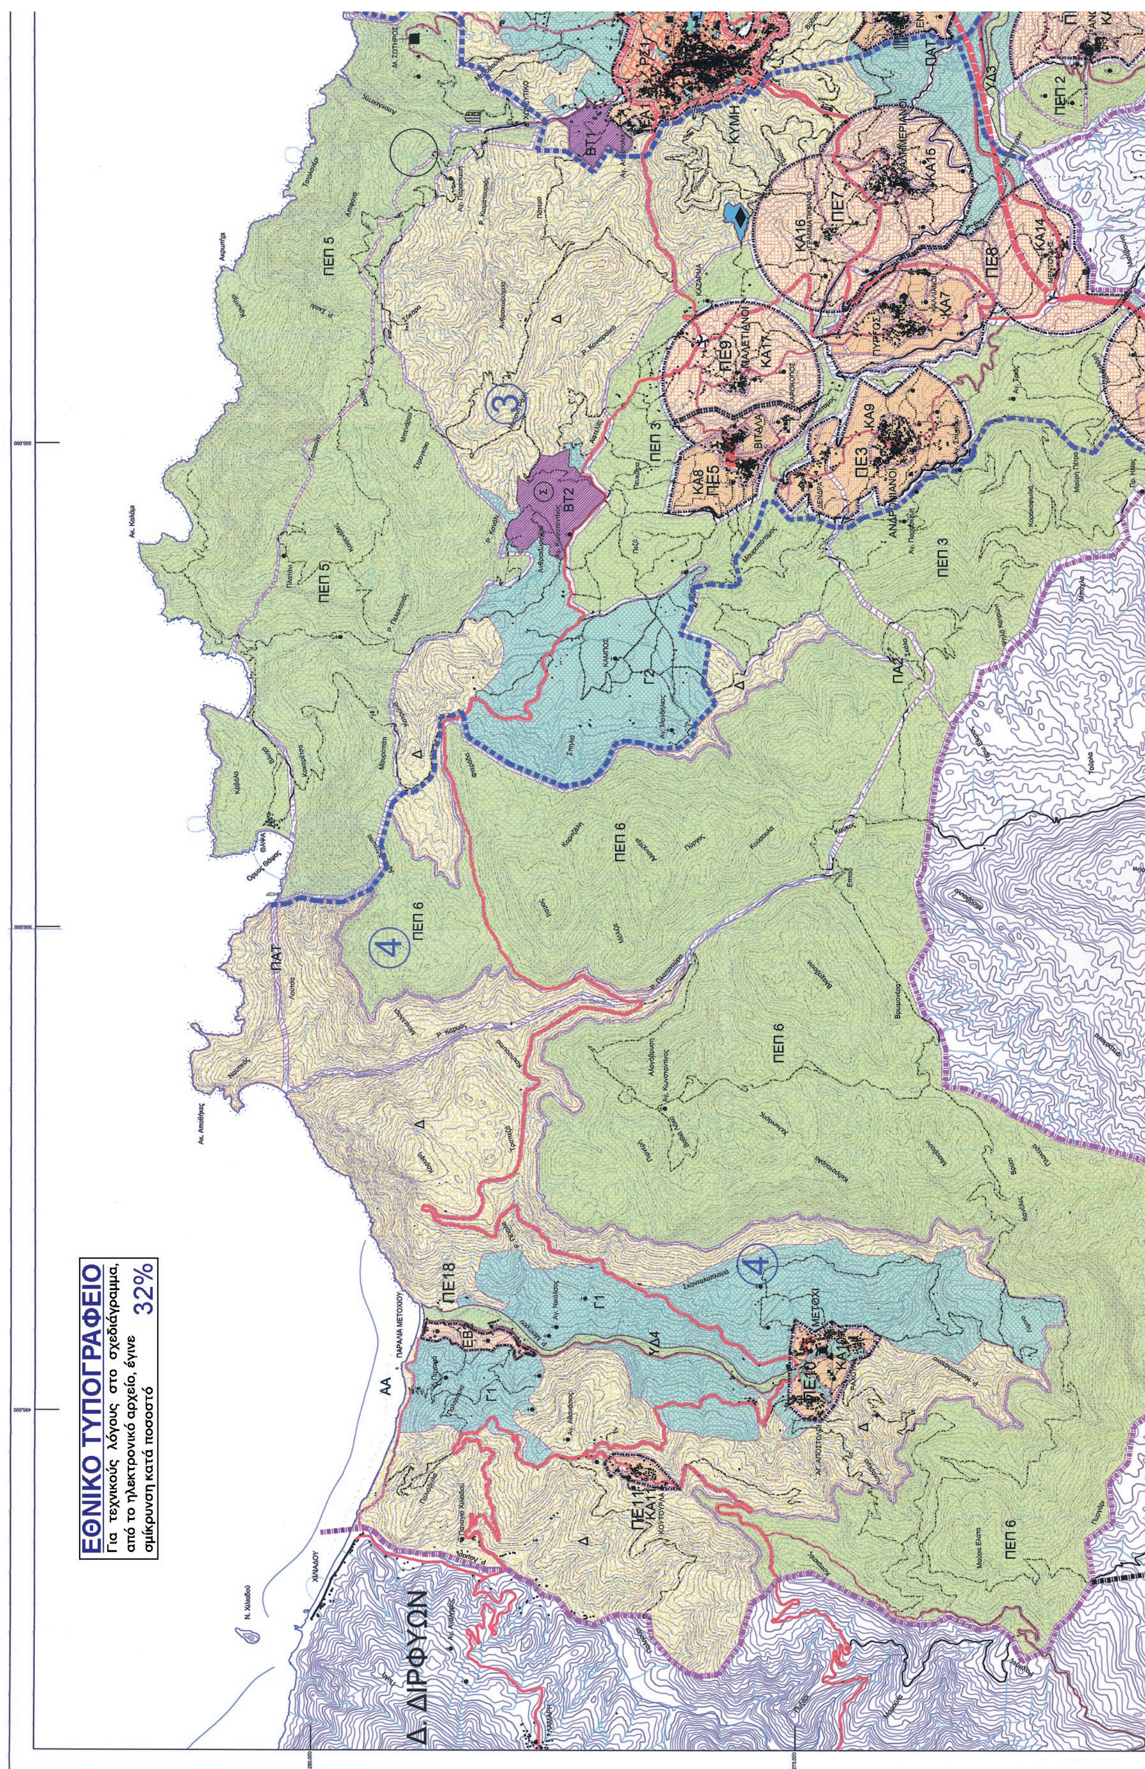
Η ισχύς της παρούσας απόφασης αρχίζει από την δημοσίευσή της στην Εφημερίδα της Κυβερνήσεως.

Η απόφαση αυτή, με τα συνημμένα σχέδια Π.1 (ΔΟΜΙΚΟ ΣΧΕΔΙΟ), κλίμακας 1:25.000, Π.2 (Γ.Π.Σ. ΧΡΗΣΕΙΣ ΓΗΣ ΚΑΙ ΠΡΟΣΤΑΣΙΑ ΠΕΡΙΒΑΛΛΟΝΤΟΣ ΟΤΑ), κλίμακας 1:25.000 & Π.3.3 (Γ.Π.Σ.-ΠΟΛΕΟΔΟΜΙΚΗ ΟΡΓΑΝΩΣΗ ΤΕΛΙΚΗ ΠΡΟΤΑΣΗ), κλίμακας 1:10.000 να δημοσιευθούν στην Εφημερίδα της Κυβερνήσεως.

Λαμία, 9 Δεκεμβρίου 2016

Ο Ασκών καθήκοντα Γενικού
Γραμματέα Αποκεντρωμένης Διοίκησης

ΗΛΙΑΣ ΤΣΕΛΙΓΚΑΣ


ΕΘΝΙΚΟ ΤΥΠΟΓΡΑΦΕΙΟ
Για τεχνικούς λόγους στο σχεδιάγραμμα, από το ηλεκτρονικό αρχείο, έγινε σμίκρυνση κατά ποσοστό 32%
Δ. ΔΙΡΦΥΩΝ
ΚΥΜΗ
ΠΕΠ 5
ΠΕΠ 6
ΠΕΠ 3
ΠΕΠ 2
ΠΕ18
ΠΕ11
ΠΕ3
ΠΕ5
ΠΕ7
ΠΕ8
ΠΕ9
ΚΑ7
ΚΑ8
ΚΑ9
ΚΑ14
ΚΑ16
ΒΤ1
ΒΤ2
ΠΑΤ
ΠΑ2
ΥΔ3
ΥΔ4
Γ1
Γ2
ΕΒ
ΑΑ
Δ
3
4
ΜΕΤΟΧΙ

ΠΕΡΙΦΕΡΕΙΑ ΣΤΕΡ. ΕΛΛΑΔΑΣ
Δημοτική Ενότητα Κύμης
Δήμου Κύμης - Αλιβερίου
Ν. ΕΥΒΟΙΑΣ

ΥΠΟΜΝΗΜΑ

'Ορια Περιοχής Μελέτης Γ.Π.Σ.
Study area limits

'Ορια Δήμων / Δημοτικών Ενοτήτων
Municipality limits

'Οριο Εγκεκριμένου Γ.Π.Σ.
General Urban Plan limits

'Οριο εγκεκριμμένου σχεδίου
Town-plan boundaries

'Ορια Οικισμού προ '23
Limits of pre 1923 settlement

Κεντρικές λειτουργίες πόλης
Central area

Τοπικά κέντρα Συνοικίας-γειτονιάς
Local centre (district neighborhood)

Γενική Κατοικία
Mixed residential area

Γενική Κατοικία (800 m)
Mixed residential area (800 m)

ΠΕ Παραθεριστική Κατοικία
Second home

Κοινωφελείς λειτουργίες
Activities of public interest

Δασικές εκτάσεις (εντός οικισμού)
Forests (inside settlements)

Βιομηχανία - Βιοτεχνία
Industry

Ιδιαίτερες χρήσεις
Special uses

Περιοχές Ειδικής Προστασίας ΠΕΠ
Enviroment protection area

Γεωργική γη
Agricultural land

ΚΑ Δασικές εκτάσεις
Forests

ΚΑ

Ζώνη Λιμένος
Portual Area

Εθνικό οδικό δίκτυο
Motorway

Πρωτεύον οδικό δίκτυο
Arterial street

Δευτερεύον οδικό δίκτυο
Collector street

Ισόπεδος κόμβος
Intersection

Ανισόπεδος κόμβος
Multi-level section

ΠΕ Όριο Πολεοδομικής Ενότητας
District limits

ΕΑ 'Οριο ιστορικού πυρήνα Κύμης
Boundaries of traditional clusters of Kimi

ΕΒ 'Οριο παραδοσιακών θυλάκων οικισμών
Boundaries of traditional clusters of settlement

ΖΥΜΣ ΖΥΜΣ Ζωνη υποδοχής μεταφοράς συντελεστή (ΖΥΜΣ)
Zone for transfer floor area ratio

① Ρυθμίσεις εξωαστικού χώρου
Non urban control zone

ΠΡΠ Ζωνη προστασίας αρχαιολογικών χώρων
Archaeological sites

ΒΤ Περιοχές προστασίας
Environment protection zone

ΒΤ Περιοχές ανάδειξης ακτών
Coast development zone

ΒΤΠ Παραδοσιακό μονοπάτι
Traditional pedestrian road

Διαμόρφωση παραλίας γιά πεζούς και ποδήλατα
Pedestrian and bicycle way

'Ορια χώρων ανάπλασης
Rehewal area limits

Χώρος Ανεξέλεγκτης Διάθεσης Απορριμμάτων προς αποκατάσταση (ΧΑΔΑ)
lled solid waste disposal to be reinstated

Όριο ΖΕΠ GR 2420011
Limits of GR 2420011 zone

Εγκαταστάσεις επεξεργασίας λυμάτων
Sewage treatment plant

ΠΕΠ Λιμάνι
Harbor

Λιμάνι
Harbor

Αλιευτικό καταφύγιο - Μαρίνα
Fishing boat harbor - Marina

Ελικοδρόμιο
Heliport

'Οριο προστασίας στρατοπέδων

Στάδια
Stadiums

Γήπεδα ποδοσφαίρου
Football-fields

Μουσείο
Museum

Νηπιαγωγείο
Nursery

Γυμνάσιο
Junior secondary school

Σχολή Εμποροπλοιάρχων
Higher school

Δημοτικό
Primary school

Λύκειο
Senior secondary school

Νοσοκομείο
Hospital

Γηροκομείο
Home for the aged

Παιδικός Σταθμός
Infant school

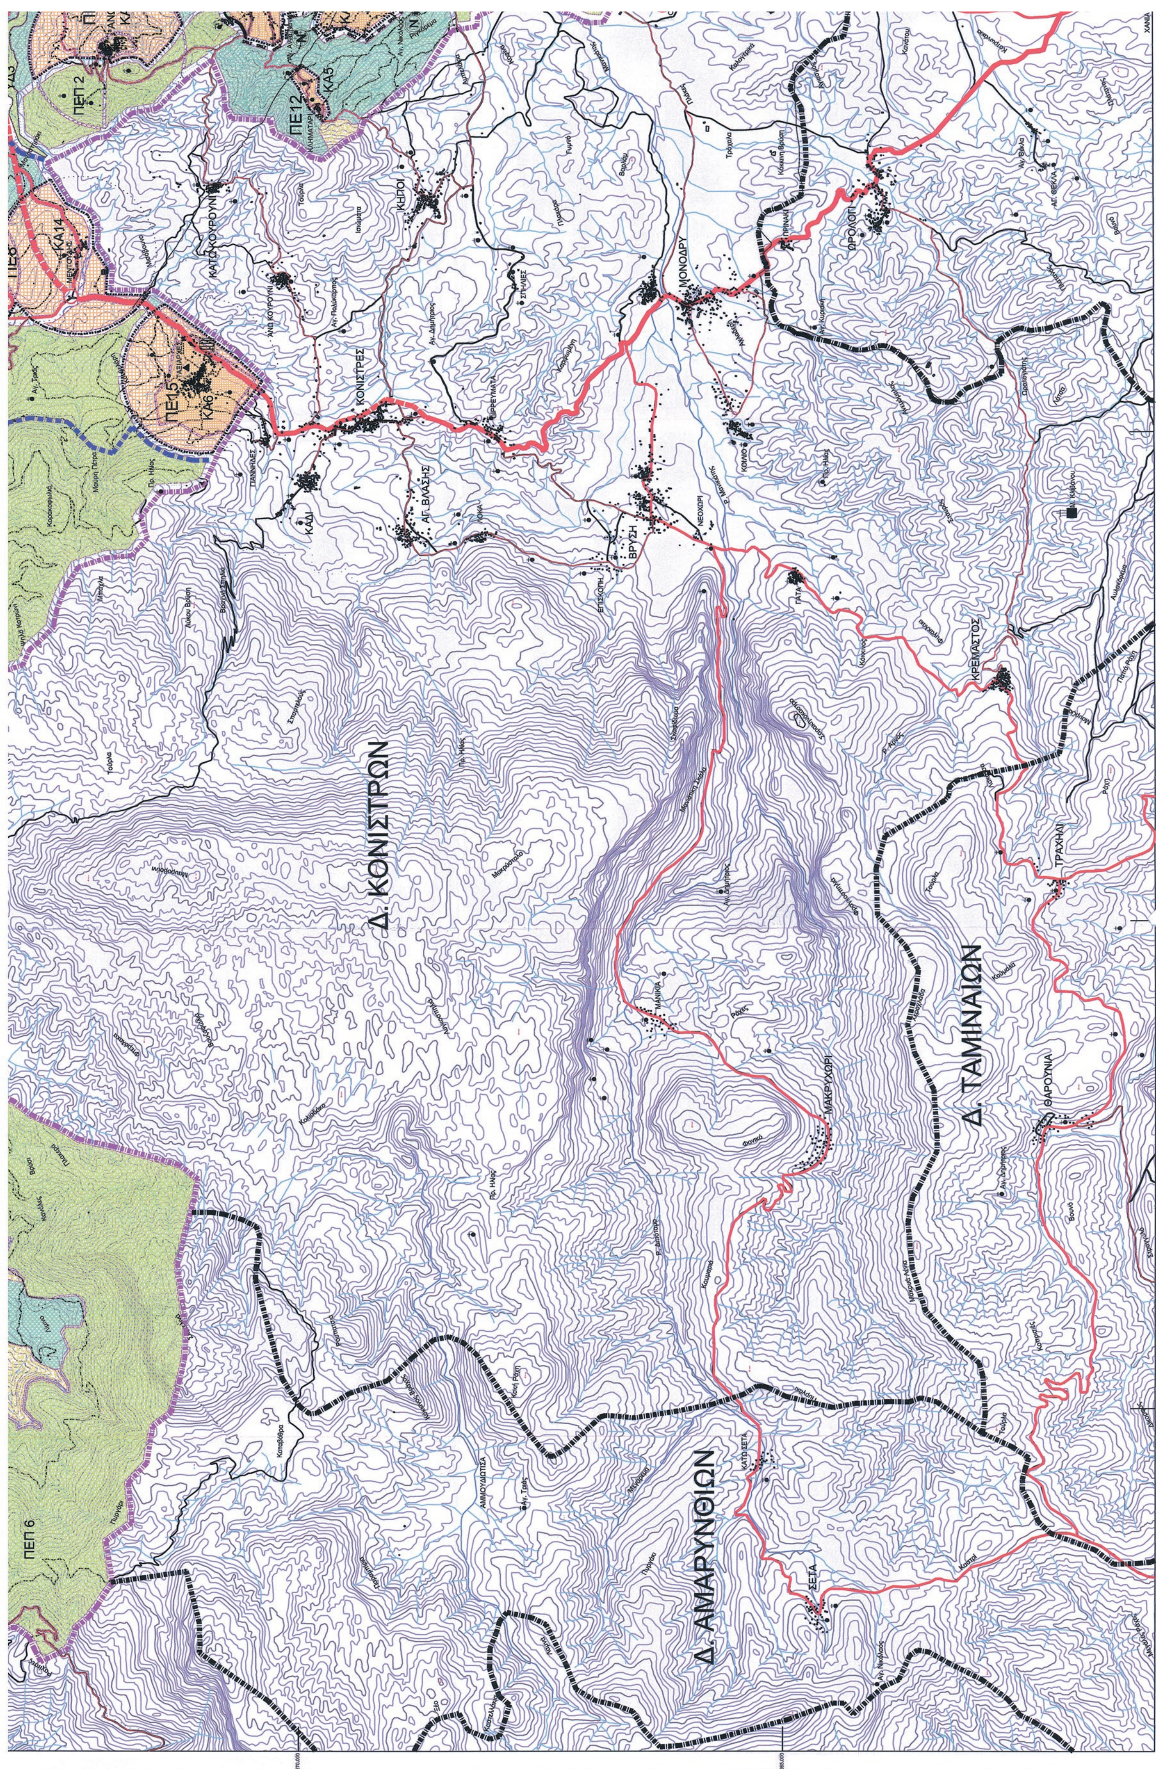
ΚΑΠΗ
Center for the aged

Προτεινόμενο Νεκροταφείο
Cemetery

Σ Σφαγεία
Slaughter - house

Στ Στρατός
Military installations

Ν. Πρασούδα
Ν. Κοίλη
Ν. Πλατειά
Ν. Λιθάρι (Γλαρονήσι)
Ακ. Κύμης
ΧΙΛΗ
Ταρσανάδες
Μ. ΖΩΤΗΡΟΣ
ΒΤΠ
ΣΤ1
ΣΤ2
ΠΕ16
ΕΒ1
ΒΤ1
Γ2
ΑΓ. ΜΑΡΙΝΑ
ΣΟΥΤΖΙΝΙ
ΕΑ2
ΚΥΜΗ
ΠΕΠ 4
ΠΕ2
ΠΑΡΑΛΙΑ ΚΥΜΗΣ
ΚΑ1
ΠΑ1
ΠΕ6
ΚΑ3
ΕΝΟΡΙΑ
ΠΑΤ
ΚΑ2
ΡΣ3
ΕΑ3
ΥΑ3
ΠΛΑΤΑΝΑ
ΠΕ14
ΠΕΠ 2
ΠΕ4
ΚΑ13
ΑΝΩ ΠΟΤΑΜΙΑ


Δ. ΚΟΝΙΣΤΡΩΝ
Δ. ΤΑΜΙΝΑΙΩΝ
Δ. ΑΜΑΡΥΝΘΙΩΝ
ΠΕΠ 6
ΠΕΠ 2
ΠΕ15
ΚΑ6
ΠΕ12
ΚΑ5
ΚΑ14
ΚΟΝΙΣΤΡΕΣ
ΜΟΝΟΔΡΥ
ΚΗΠΟΙ
ΚΑΔΙ
ΑΓ. ΒΛΑΣΗΣ
ΒΡΥΣΗ
ΚΡΕΜΑΣΤΟΣ
ΤΡΑΧΗΛΙ
ΘΑΡΟΥΝΙΑ
ΜΑΚΡΥΧΩΡΙ
ΣΕΤΑ

Περιοχές ανάδειξης ακτών
Coast development zone
ΒΤΠ Παραδοσιακό μονοπάτι
Traditional pedestrian road
Διαμόρφωση παραλίας γιά πεζούς και ποδήλατα
Pedestrian and bicycle way
Όρια χώρων ανάπλασης
Όριο ΖΕΠ GR 2420011
Προτεινόμενο Νεκροταφείο
Cemetery
Σφαγεία
Slaughter - house
Στρατός
Military installations
Λιμάνι
Harbor
Αλιευτικό καταφύγιο - Μαρίνα
Fishing boat harbor - Marina
Ελικοδρόμιο
Heliport
Στρατός
Military installations
Προτεινόμενο Νεκροταφείο
Cemetery
Σφαγεία
Slaughter - house
Χώρος Ανεξέλεγκτης διάθεσης απορριμάτων προς αποκατάσταση (ΧΑΔΑ)
Area of uncontrolled solid waste disposal to be reinstated
Εγκαταστάσεις επεξεργασίας λυμάτων
Sewage treatment plant

ΠΕΠ 2 ΠΕ4 ΑΝΩ ΠΟΤΑΜΙΑ ΚΑ13 ΕΑ3 ΠΛΑΤΑΝΑ ΠΕ14 ΚΑ2 ΠΕ12 ΚΑ5 ΚΑ4 ΒΤ3 ΟΞΥΛΙΘΟΣ ΕΑ4 ΠΕ18 ΠΑΡΑΛΙΑ ΟΞΥΛΙΘΟΥ (ΣΤΟΜΙΟ) ΠΕ17 ΠΡΠ1 ΠΕ19 ΡΣ4 ΠΕΠ 1 ΜΟΥΡΤΕΡΗ ΟΡΙΟ ΜΥΡΤΙΑ ΠΥΡΓΙ Δ. ΑΥΛΩΝΟΣ ΟΧΘΟΝΙΑ ΕΛΑΙΑ ΑΥΛΩΝΑΡΙ ΧΑΝΙΑ

ΓΕΝΙΚΟ ΠΟΛΕΟΔΟΜΙΚΟ ΣΧΕΔΙΟ

ΚΕΝΤΡΟ Φ.Χ. 1:100.000
ΚΥΜΗ
φ = 38°45'
λ = +0°15'

ΦΩΤΟΛΗΨΙΑΣ
1979

ΔΙΑΝΟΜΗ ΠΙΝΑΚΙΔΩΝ

Β' ΚΑΤΟΙΚΙΑ

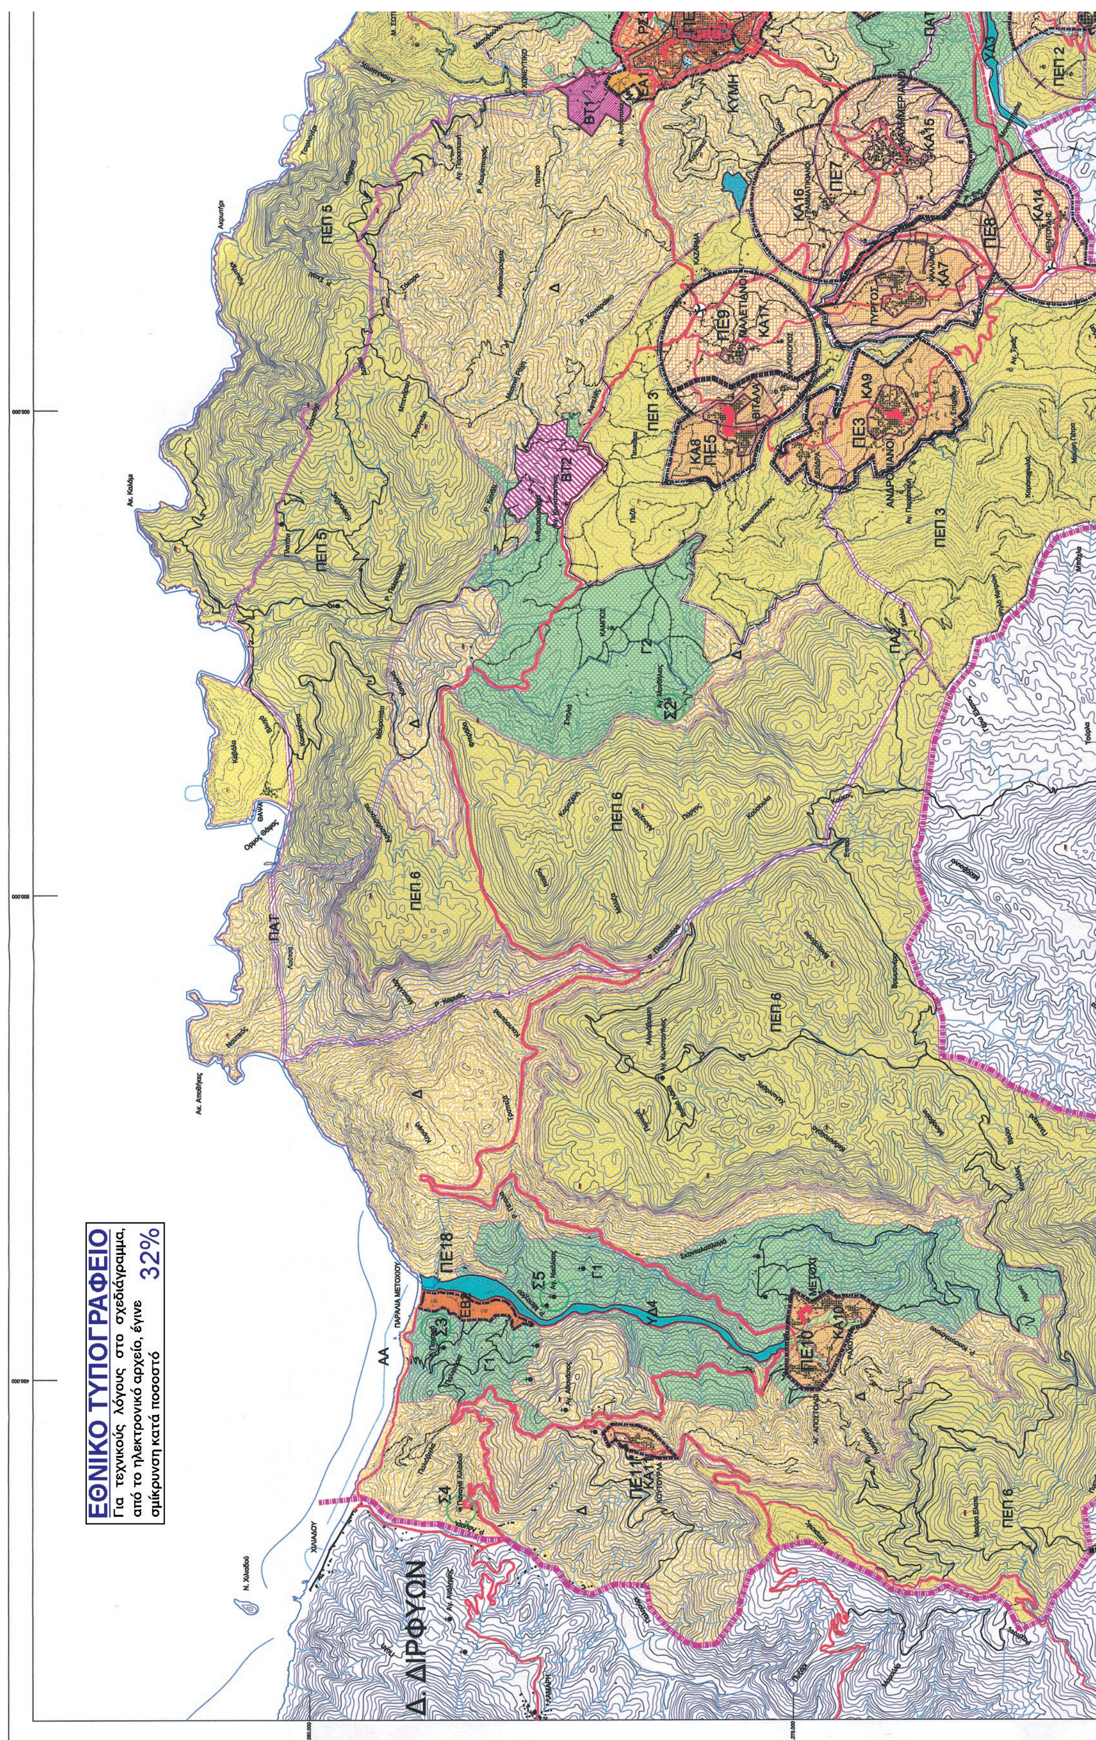
ΣΥΝΤΑΧΘΗΚΕ
Αλίβερι 18/10/2016
Η Υπάλληλος
Άννα Π. Χατζηνικολάου
Τοπογρ. Μηχ. ΤΕ5

ΕΛΕΧΘΗΚΕ
Αλίβερι 18/10/2016
Η Αναπλ. Προϊσταμένη
Τριανταφυλλιά Καραβά
Πολιτικός Μηχανικός Π.Ε.
με Βαθμό Α

ΘΕΩΡΗΘΗΚΕ
Αλίβερι 21/10/2016
Ο Δήμαρχος Δήμου Κύμης Αλιβερίου
Ο ΔΗΜΑΡΧΟΣ
ΑΘΑΝΑΣΙΟΣ Γ. ΜΠΟΥΡΑΝΤΑΣ

ΤΡΟΠΟΠΟΙΗΣΗ ΟΡΙΩΝ ΕΓΚΕΚΡΙΜΕΝΟΥ ΓΕΝΙΚΟΥ ΠΟΛΕΟΔΟΜΙΚΟΥ ΣΧΕΔΙΟΥ ΚΥΜΗΣ (ΦΕΚ 140/Α.ΑΠ/2013)

ΔΟΜΙΚΟ ΣΧΕΔΙΟ		ΧΑΡΤΗΣ Π.1
ΔΗΜΟΤΙΚΗ ΕΝΟΤΗΤΑ ΚΥΜΗΣ ΔΗΜΟΥ ΚΥΜΗΣ - ΑΛΙΒΕΡΙΟΥ ΝΟΜΟΣ ΕΥΒΟΙΑΣ	ΧΡΟΝΟΣ ΜΑΪΟΣ 2016	ΚΛΙΜΑΚΑ 1:25.000

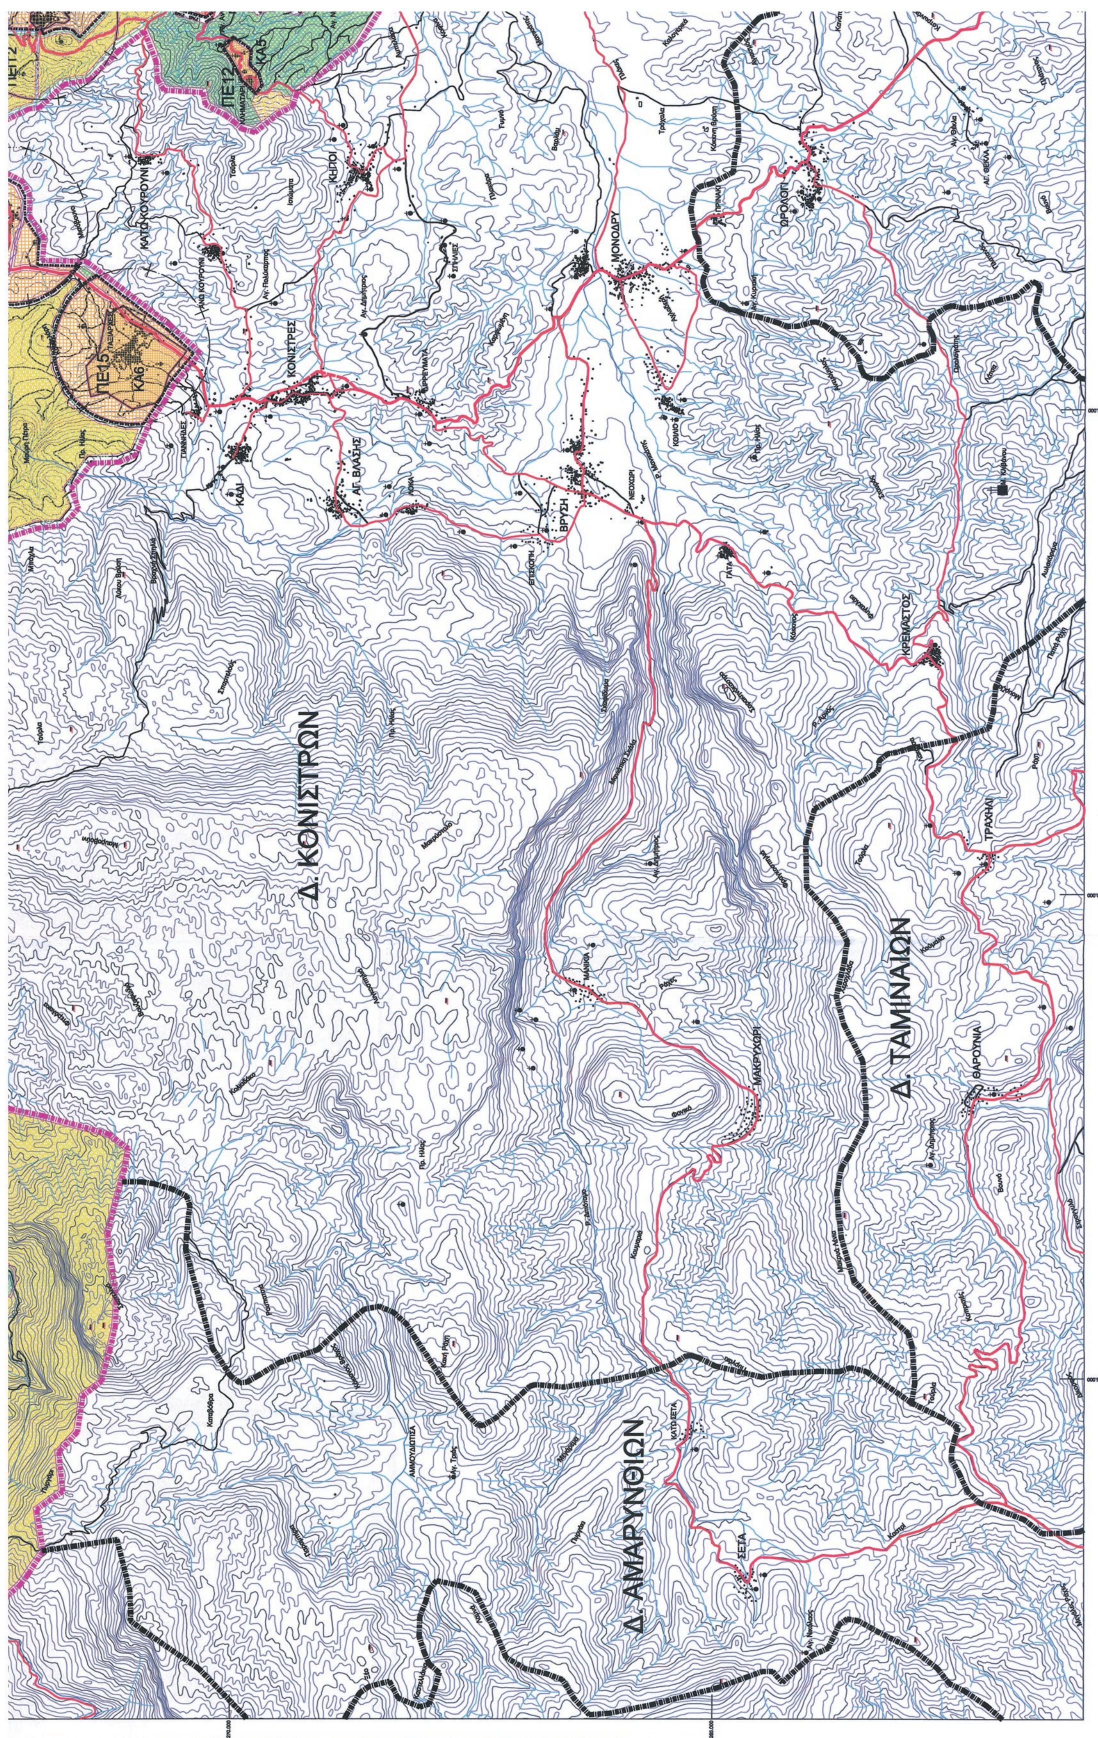

ΕΘΝΙΚΟ ΤΥΠΟΓΡΑΦΕΙΟ
Για τεχνικούς λόγους στο σχεδιάγραμμα, από το ηλεκτρονικό αρχείο, έγινε σμίκρυνση κατά ποσοστό
32%
Δ. ΔΙΡΦΥΩΝ
ΠΕΠ 5
ΠΕΠ 6
ΠΕΠ 3
ΠΕΠ 2
ΠΑΤ
ΠΑ2
ΑΑ
ΠΕ18
ΥΑ4
ΥΑ3
ΒΤ1
ΒΤ2
Γ2
Σ2
Σ4
Σ5
Γ1
Δ
ΚΥΜΗ
ΠΕ7
ΠΕ8
ΠΕ9
ΚΑ16
ΚΑ15
ΚΑ14
ΚΑ7
ΚΑ8
ΠΕ5
ΠΕ3
ΚΑ9
ΠΕ10
ΠΕ11
ΜΕΤΟΧΙ

ΠΕΡΙΦΕΡΕΙΑ ΣΤΕΡ. ΕΛΛΑΔΑΣ
Δημοτική Ενότητα Κύμης
Δήμου Κύμης - Αλιβερίου
Ν. ΕΥΒΟΙΑΣ

ΥΠΟΜΝΗΜΑ

'Ορια Περιοχής Μελέτης Γ.Π.Σ. / Study area limits
'Ορια Δήμων / Δημοτικών Ενοτήτων / Municipality limits
Εθνικό οδικό δίκτυο / Motorway
Πρωτεύον οδικό δίκτυο / Arterial street
Δευτερεύον οδικό δίκτυο / Collector street
Ισόπεδος κόμβος / Intersection
Ανισόπεδος κόμβος / Multi-level section
'Ορια Ζώνης Λιμένος / Portual Area
'Ορια Εγκεκριμένου Γ.Π.Σ. / General Urban Plan limits
Ορια γειτονιάς / Neighborhood Limits
'Ορια εγκεκριμμένου σχεδίου / Town-plan boundaries
'Ορια Οικισμού προ '23 / Limits of pre 1923 settlement
Όρια Πολεοδομικής Ενότητας / District limits
'Ορια ιστορικού πυρήνα Κύμης / Boundaries of traditional clusters of Kimi
'Ορια παραδοσιακών θυλάκων οικισμών / Boundaries of traditional clusters of settlement
ZYMS ZYMS Ζωνη υποδοχής μεταφοράς συντελεστή (ΖΥΜΣ) / Zone for transfer floor area ratio
Κεντρικές λειτουργίες πόλης / Central area
Τοπικά κέντρα Συνοικίας-γειτονιάς / Local centre (district neighborhood)
ΚΑ Γενική Κατοικία / Mixed residential area
ΚΑ Γενική Κατοικία (800 m) / Mixed residential area (800 m)
Δασικές εκτάσεις (εντός οικισμού) / Forests (inside settlements)
Παραθεριστική Κατοικία / Second home
Αθλητισμός / Sports
Πολιτιστικές λειτουργίες / Cultural services
Εκπαίδευση / Education
Περίθαλψη / Health
ΠΕ Πρόνοια / Welfare
ΕΑ Περιοχές Επέκτασης - Γενική Κατοικία / Town-Plan Expansion - Mixed residential area
ΕΒ Περιοχές Επέκτασης - Παραθεριστική Κατοικία / Town-Plan Expansion - Second home
ΠΡΠ Ζώνη προς πολεοδόμηση Β' κατοικία με καθεστώς ΠΕΡΠΟ / Second home
ΒΤ Βιοτεχνική περιοχή / Manufacturing
ΒΤ Αγροτική βιοτεχνία / Agricultural Manufacturing
ΒΤΠ Τεχνολογικό Πάρκο / Manufacturing
Ιδιαίτερες χρήσεις / Special uses
'Οριο προστασίας στρατοπέδων

Ν. Κοίλη
Ν. Πλατειά
Ν. Πρασούδα
Ν. Λιθάρι (Γλαρονήσι)
Ακ. Κύμης
ΠΕ16
ΕΒ1
ΒΤΠ
ΣΤ1
ΣΤ2
Σ1
Γ2
ΠΕ2
ΠΑΡΑΛΙΑ ΚΥΜΗΣ
ΑΓ. ΜΑΡΙΝΑ
ΣΟΥΤΣΙΝΙ
ΠΕ1
ΡΣ1
ΚΥΜΗ
ΠΕΠ 4
ΠΕ6
ΚΑ3
ΕΝΟΡΙΑ
ΠΕ14
ΠΛΑΤΑΝΑ
ΠΕΠ 2
ΠΕ4
ΑΝΩ ΠΟΤΑΜΙΑ
ΕΑ1
ΕΑ2
ΕΑ3
ΚΑ1
ΚΑ2
ΡΣ3
Α1
ΥΑ3
ΠΑΤ
ΜΕΡΙΑΝΔΙ


Δ. ΚΩΝΙΣΤΡΩΝ
Δ. ΑΜΑΡΥΝΘΙΩΝ
Δ. ΤΑΜΙΝΑΙΩΝ

Ιδιαίτερες χρήσεις / Special uses
Όριο προστασίας στρατοπέδων

ΠΕΠ Περιοχές προστασίας / Environment protection zone
ΥΔ Περιοχές προστασίας ρεμμάτων / Stream protection area
Γ Γεωργική γη / Agricultural land
Δ Δασικές εκτάσεις / Forests
ΠΑΤ Παραδοσιακό μονοπάτι / Traditional pedestrian road
Διαμόρφωση παραλίας γιά πεζούς και ποδήλατα / Pedestrian and bicycle way
Ζώνη προστασίας αρχαιολογικών χώρων / Archaeological sites
ΑΑ Περιοχές ανάδειξης ακτών / Coast development zone
ΠΑ Όρια χώρων ανάπλασης / Renewal-area limits

Ν
ΠΕΠ Σημειακής προστασίας / Monuments protection zone
Σ1 Μισόκαμπος
Σ2 Βίταλα (Πύργος των μεσαιωνικών χρόνων)
Σ3 Παραλία Μετοχίου
Σ4 Παναγία Χιλιαδού
Σ5 Μονή Οσίου Νικολάου Σικελιώτη
Όρια περιοχής ΖΕΠ GR 2420011 / Limits of GR 2420011 zone

ΠΕΠ2, ΠΕ4, ΕΑ3, ΑΝΩ ΠΟΤΑΜΙΑ, ΚΑ13, ΠΕ12, ΚΑ5, ΠΕ12, ΚΑ4, Β13, ΕΑ, ΚΑ12, ΠΕ13, ΠΑΡΑΛΙΑ ΟΞΥΛΙΘΟΥ (ΣΤΟΜΙΟ), ΥΔ2, ΠΕ17, ΠΡΠ1, ΠΕ19, ΡΣ4, ΠΕΠ 1, Δ, ΜΟΥΡΤΕΡΗ, ΟΡΙΟ, ΜΥΡΤΕΑ, ΠΥΡΓΙ, Δ. ΑΥΛΩΝΟΣ, ΟΧΘΩΝΙΑ, ΠΑΝΑΓΙΑ, ΕΛΑΙΑ, ΑΥΛΩΝΑΡΙ, ΧΑΝΙΑ, Μ. ΑΓ. ΧΑΡΑΛΑΜΠΟΥΣ ΛΕΥΚΩΝ, Ακ. Πούντας (Οχθονιάς), Καρβουνονήσι

ΓΕΝΙΚΟ ΠΟΛΕΟΔΟΜΙΚΟ ΣΧΕΔΙΟ

ΚΕΝΤΡΟ Φ.Χ. 1:100.000
ΚΥΜΗ
φ = 38°45'
λ = +0°15'

ΗΜΕΡΟΜΗΝΙΑ ΦΩΤΟΛΗΨΙΑΣ
1979

ΔΙΑΝΟΜΗ ΠΙΝΑΚΙΔΩΝ
Β' ΚΑΤΟΙΚΙΑ

Δ/ΝΣΗ ΠΕΡΙΒΑΛΛΟΝΤΟΣ ΚΑΙ ... ΘΕΣΣΑΛΙΑΣ - ... 4824/219 ΓΟΥ ... 3 12 2016

ΣΥΝΤΑΧΘΗΚΕ
Αλίβερι 18/10/2016
Η Υπάλληλος
Άννα Π. Χατζηνικολάου
Τοπ/φος Μηχ. Τε5

ΕΛΕΧΘΗΚΕ
Αλίβερι 18/10/2016
Η Αναπλ. Προϊσταμένη ...
Τριανταφυλλιά Καραβά
Πολιτικός Μηχανικός Π.Ε με βαθμό Α

ΘΕΩΡΗΘΗΚΕ
Αλίβερι 18/10/2016
Ο Δήμαρχος Δήμου Κύμης - Αλιβερίου
Ο ΔΗΜΑΡΧΟΣ
ΑΘΑΝΑΣΙΟΣ Γ. ΜΠΟΥΡΑΝΤΑΣ

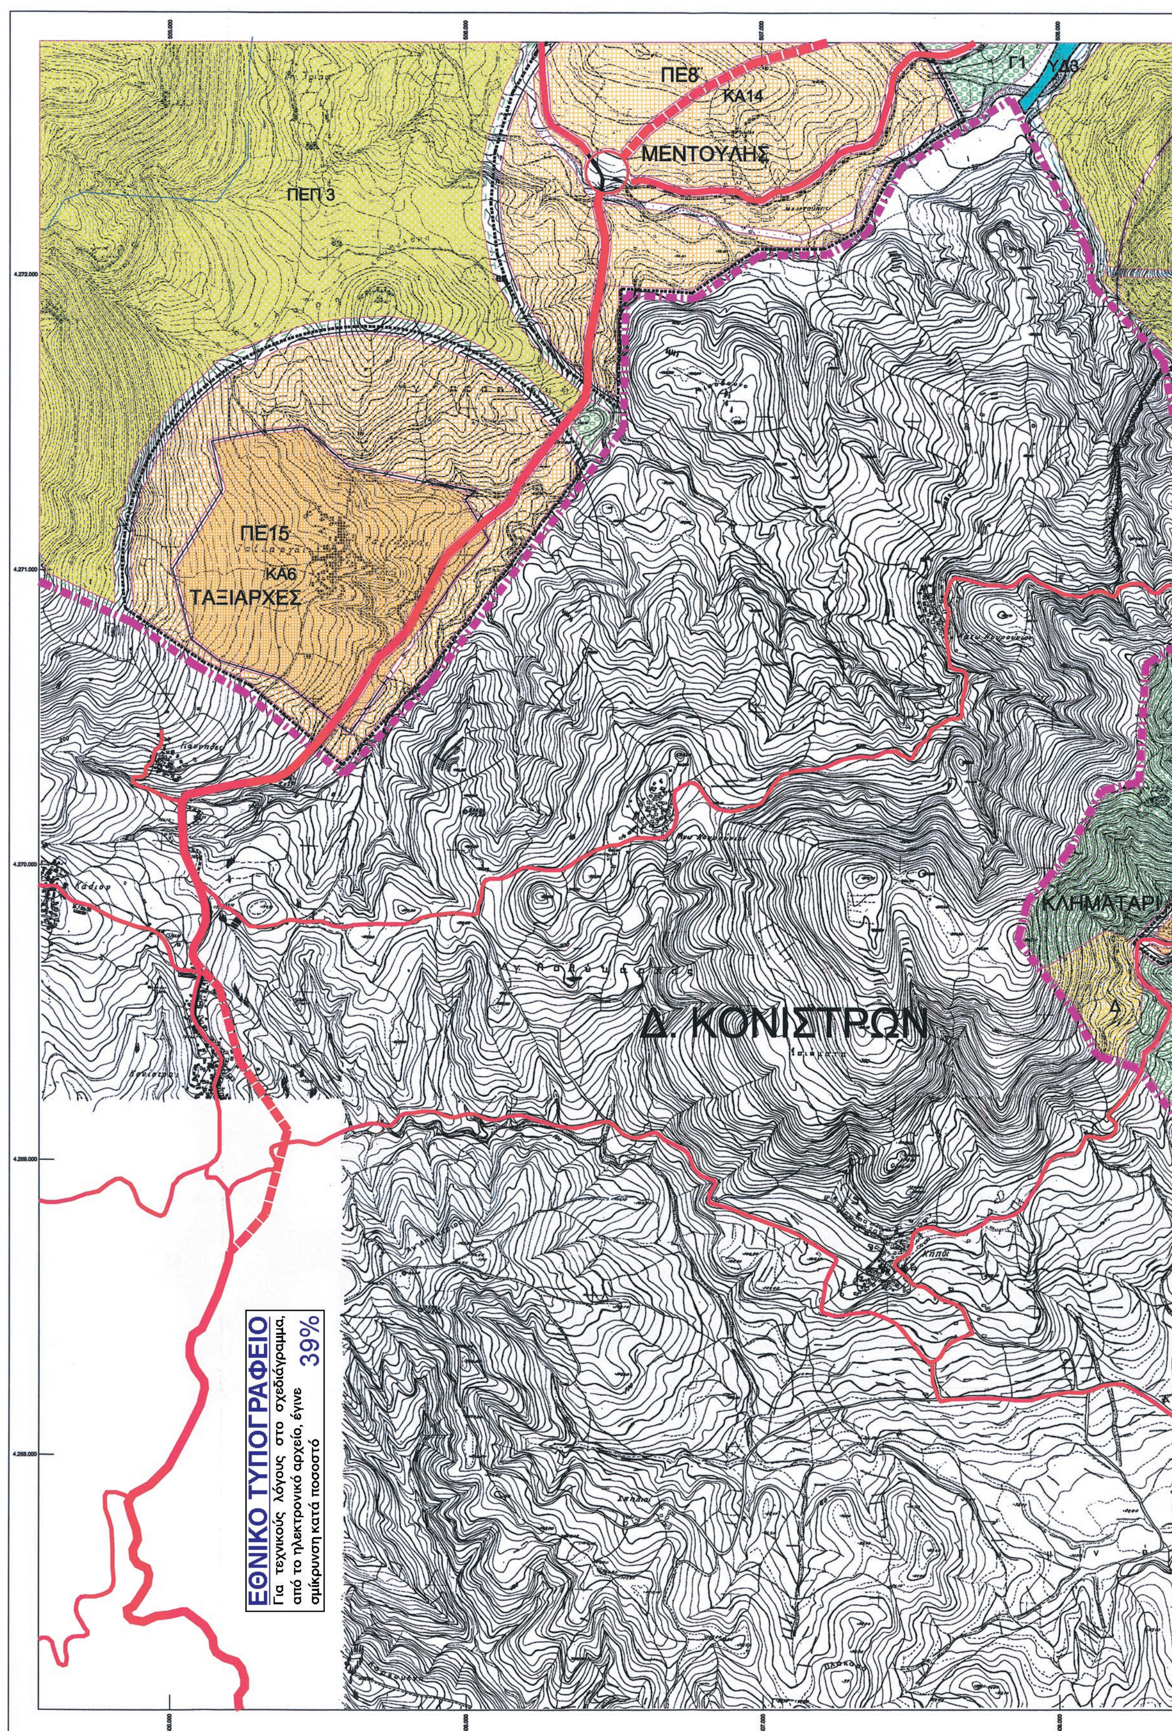
ΤΡΟΠΟΠΟΙΗΣΗ ΟΡΙΩΝ ΕΓΚΕΚΡΙΜΕΝΟΥ ΓΕΝΙΚΟΥ ΠΟΛΕΟΔΟΜΙΚΟΥ ΣΧΕΔΙΟΥ ΚΥΜΗΣ (ΦΕΚ 140/Α.ΑΠ/2013)

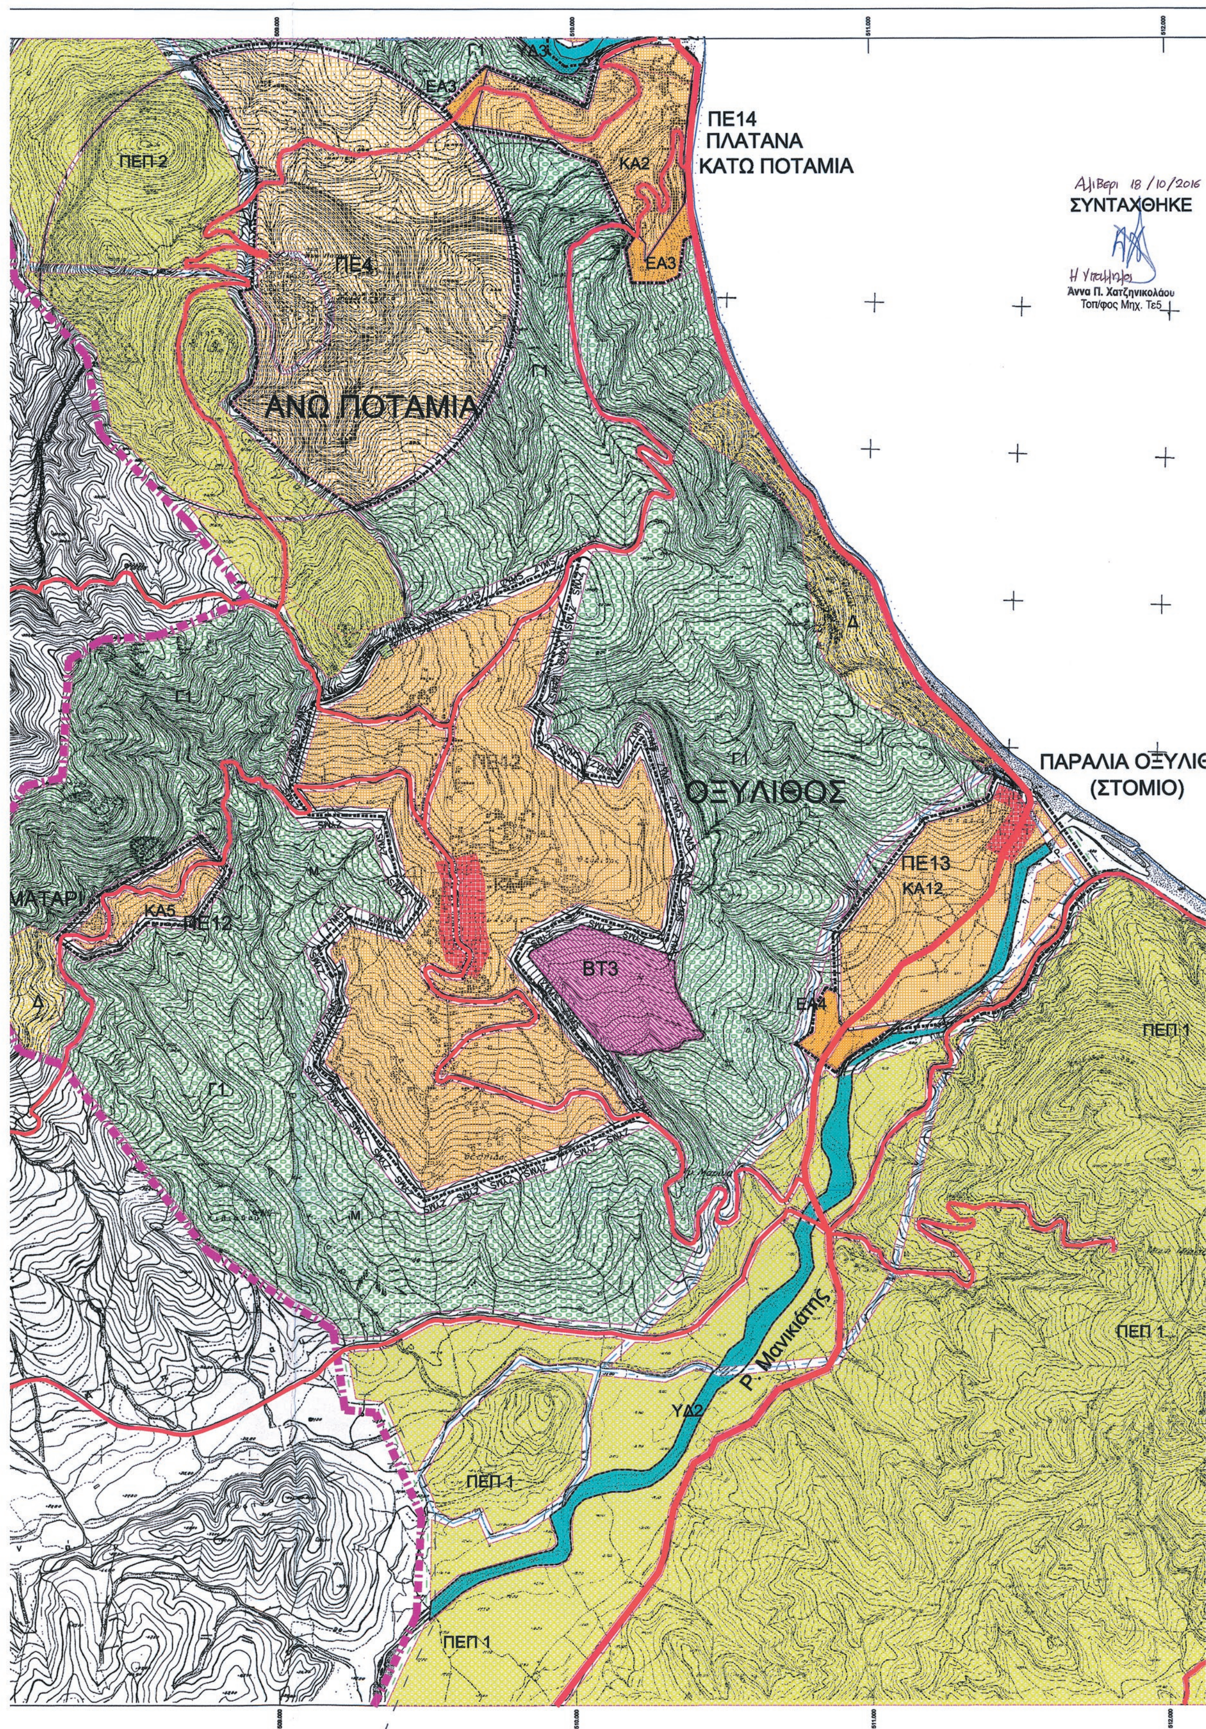
Γ.Π.Σ. ΧΡΗΣΕΙΣ ΓΗΣ ΚΑΙ ΠΡΟΣΤΑΣΙΑ ΠΕΡΙΒΑΛΛΟΝΤΟΣ ΟΤΑ

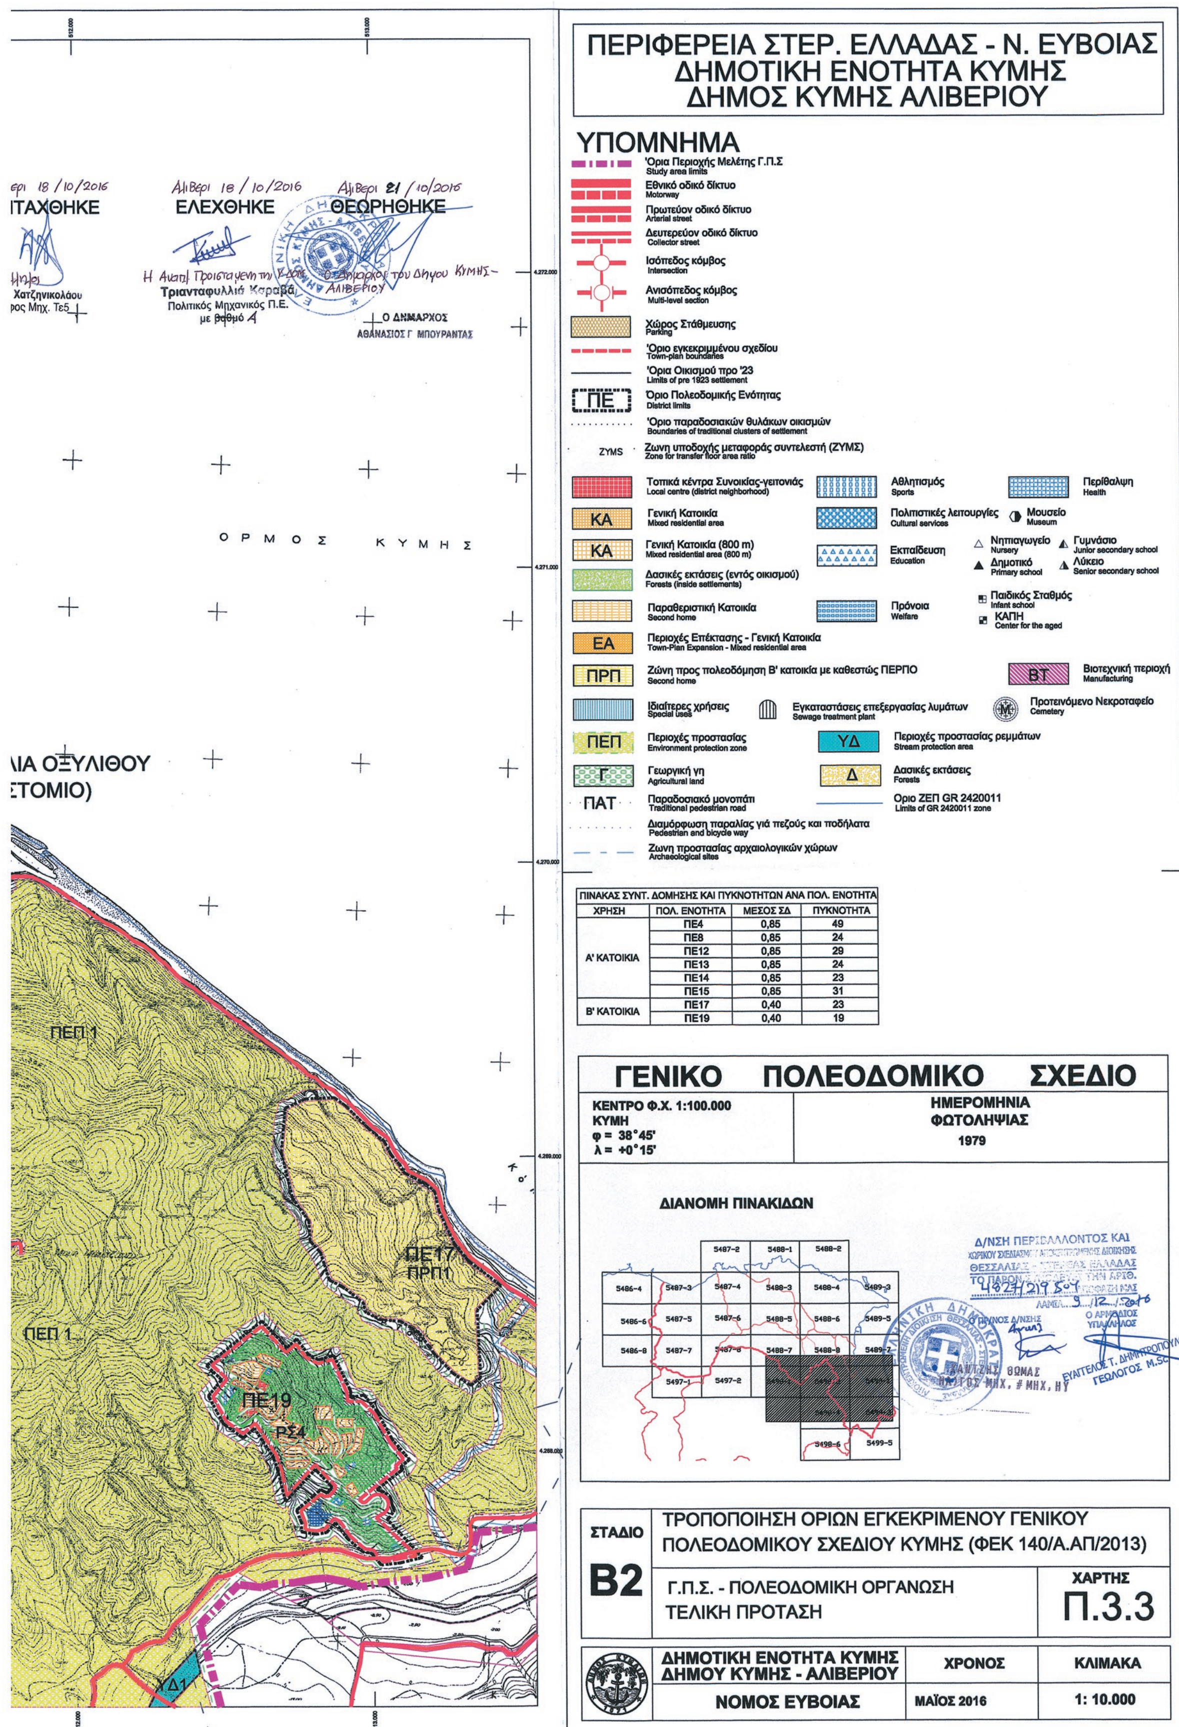
ΧΑΡΤΗΣ Π.2

ΔΗΜΟΤΙΚΗ ΕΝΟΤΗΤΑ ΚΥΜΗΣ
ΔΗΜΟΥ ΚΥΜΗΣ - ΑΛΙΒΕΡΙΟΥ
ΝΟΜΟΣ ΕΥΒΟΙΑΣ

ΧΡΟΝΟΣ	ΚΛΙΜΑΚΑ
ΜΑΪΟΣ 2016	1:25.000


ΠΕ8
ΚΑ14
ΜΕΝΤΟΥΛΗΣ
ΠΕΠ 3
ΠΕ15
ΚΑ6
ΤΑΞΙΑΡΧΕΣ
Δ. ΚΟΝΙΣΤΡΩΝ
ΚΛΗΜΑΤΑΡΙ
Δ
ΕΘΝΙΚΟ ΤΥΠΟΓΡΑΦΕΙΟ
Για τεχνικούς λόγους στο σχεδιάγραμμα,
από το ηλεκτρονικό αρχείο, έγινε
σμίκρυνση κατά ποσοστό
39%


ΠΕ14
ΠΛΑΤΑΝΑ
ΚΑΤΩ ΠΟΤΑΜΙΑ
Αλιβερι 18/10/2016
ΣΥΝΤΑΧΘΗΚΕ
Η Υπαλληλος
Άννα Π. Χατζηνικολάου
Τοπ/φος Μηχ. Τε5
ΠΕΠ-2
ΕΑ3
ΚΑ2
ΠΕ4
ΑΝΩ ΠΟΤΑΜΙΑ
Γ1
Δ
ΠΑΡΑΛΙΑ ΟΞΥΛΙΘ
(ΣΤΟΜΙΟ)
ΠΕ12
ΟΞΥΛΙΘΟΣ
ΠΕ13
ΚΑ12
ΜΑΤΑΡΙ
ΚΑ5
ΒΤ3
ΕΑ4
ΠΕΠ 1
Μ
Ρ. Μανικιάτης
ΥΔ2



ΠΙΝΑΚΑΣ ΣΥΝΤ. ΔΟΜΗΣΗΣ ΚΑΙ ΠΥΚΝΟΤΗΤΩΝ ΑΝΑ ΠΟΛ. ΕΝΟΤΗΤΑ

ΧΡΗΣΗ	ΠΟΛ. ΕΝΟΤΗΤΑ	ΜΕΣΟΣ ΣΔ	ΠΥΚΝΟΤΗΤΑ
Α' ΚΑΤΟΙΚΙΑ	ΠΕ4	0,85	49
	ΠΕ8	0,85	24
	ΠΕ12	0,85	29
	ΠΕ13	0,85	24
	ΠΕ14	0,85	23
	ΠΕ15	0,85	31
Β' ΚΑΤΟΙΚΙΑ	ΠΕ17	0,40	23
	ΠΕ19	0,40	19

Αριθμ. 187244 (2)

Αναγνώριση οδού εκτός σχεδίου ως προϋφιστάμενης του έτους 1923.

Ο ΓΕΝΙΚΟΣ ΓΡΑΜΜΑΤΕΑΣ ΑΠΟΚΕΝΤΡΩΜΕΝΗΣ ΔΙΟΙΚΗΣΗΣ ΠΕΛΟΠΟΝΝΗΣΟΥ, ΔΥΤΙΚΗΣ ΕΛΛΑΔΑΣ ΚΑΙ ΙΟΝΙΟΥ

'Εχοντας υπόψη :

1. Τις διατάξεις του ν. 3852/2010 «Νέα Αρχιτεκτονική της Αυτοδιοίκησης και της Αποκεντρωμένης Διοίκησης - Πρόγραμμα Καλλικράτης» (ΦΕΚ 87/Α΄), όπως τροποποιήθηκε και ισχύει και ειδικότερα των άρθ. 6 και 280.

2. Τις διατάξεις του π.δ. 139/2010 «Οργανισμός της Αποκεντρωμένης Διοίκησης Πελοποννήσου, Δυτικής Ελλάδας και Ιονίου (ΦΕΚ 232/Α΄).

3. Τις διατάξεις του ν. 2503/1997 (Φ.Ε.Κ. 107/Α΄) «Διοίκηση, οργάνωση της Περιφέρειας, ρύθμιση θεμάτων για την τοπική αυτοδιοίκηση και άλλες διατάξεις» (ΦΕΚ Α΄/107).

4. Τις διατάξεις του ν. 2647/22-10-1998 (Φ.Ε.Κ. 237/Α΄), «Μεταβίβαση αρμοδιοτήτων στις Περιφέρειες και την Αυτοδιοίκηση και άλλες διατάξεις».

5. Τα οριζόμενα στην υπ' αριθμ. 3319/79/20.01.2016 απόφαση Γενικού Γραμματέα Αποκεντρωμένης Διοίκησης Πελοποννήσου Δυτικής Ελλάδας και Ιονίου, για την συγκρότηση των Συμβουλίων Πολεοδομικών Θεμάτων και Αμφισβητήσεων (ΣΥ.ΠΟ.Θ.Α.), στην έδρα κάθε Περιφερειακής Ενότητας της Περιφέρειας Πελοποννήσου, κατ' εφαρμογή του άρθ. 30 του ν. 4030/2011, (ορθή επανάληψη 16.03.2016).

6. Τις διατάξεις του ν. 4257/2014, (Φ.Ε.Κ. 93/Α΄) και ειδικότερα του άρθ. 56.

7. Την πράξη 4 του Υπουργικού Συμβουλίου της 06.02.2015, (Φ.Ε.Κ. 24/Α΄).

8. Τις διατάξεις του ν.δ. 17-7-23, (ΦΕΚ 228/Α΄) «Περί σχεδίων πόλεων κ.λπ.», άρθ. 20.

9. Τις διατάξεις του π.δ./24-5-85, (ΦΕΚ 270/Δ΄), «Τροποποίηση των όρων και περιορισμών δόμησης των γηπέδων των κειμένων εκτός των ρυμοτομικών σχεδίων των πόλεων...» και ειδικότερα του άρθρου 1 παρ 1α.

10. Τις διατάξεις του ν. 3212/2003, (Φ.Ε.Κ. 308/Α΄) «Άδεια δόμησης, πολεοδομικές και άλλες διατάξεις...» και ειδικότερα των άρθρ. 10 και 23.

11. Τις διατάξεις του ν. 3937/2011, (ΦΕΚ 60/Α΄) και ειδικότερα της παρ. 15 του άρθρου 20.

12. Τα οριζόμενα στην Εγκ.5/29-1-2004 της Δ.Ο.Κ.Κ.

13. Το με αριθμ. πρωτ. 1256/1-3-05 έγγραφο του ΥΠΕΧΩΔΕ.

14. Το με αριθμ. πρωτ. 49045/20-12-05 έγγραφο του ΥΠΕΧΩΔΕ.

15. Τα οριζόμενα στην Εγκ.6/21-6-2011 της Δ.Ο.Κ.Κ.

16. Το με αριθ. πρωτ. 842/6941/2015 έγγραφο της Υπηρεσίας Δόμησης Δήμου Ξυλοκάστρου - Ευρωστίνης, με το οποίο διαβιβάσθηκε στη Δ/νση Περιβάλλοντος και Χωρικού Σχεδιασμού Περιφέρειας Πελοποννήσου αίτημα των Γ. Τσέρου και Κων/νας Χατζηκωνσταντίνου, με φάκελο δικαιολογητικών συνημμένα, το οποίο αφορούσε σε αναγνώριση οδού ως προϋφιστάμενης του έτους 1923, κειμένης στη θέση «Κυλίστρα ή Λούζι», της Τοπικής Κοινότητας Ελληνικού της Δημοτικής Ενότητας Ευρωστίνης του Δήμου Ξυλοκάστρου.

17. Το με αριθ. πρωτ. 79770/29550/22.09.2015 έγγραφο της Δ/νσης Περιβάλλοντος και Χωρικού Σχεδιασμού Περιφέρειας Πελοποννήσου, με το οποίο διαβιβάσθηκε ο σχετικός φάκελος στη Δ/νση Περιβάλλοντος και Χωρικού Σχεδιασμού Αποκεντρωμένης Διοίκησης Πελοποννήσου, Δυτικής Ελλάδας και Ιονίου, λόγω αρμοδιότητας.

18. Την από 16.05.2015 Τεχνική και Αιτιολογική Έκθεση του πολιτικού μηχ/κού Λάμπρου Κ., στην οποία περιλαμβάνεται και μελέτη φωτοερμηνείας αεροφωτογραφιών, (Α/Φ Γ.Υ.Σ. έτους 1960, Νο 642 και Α/Φ έτους 1945 Νο 031/9133/2-1), που αφορά στην περιγραφή και τεκμηρίωση της υπό εξέταση οδού ως προϋφιστάμενης του έτους 1923.

19. Το από τον Μάιο του 2015 τοπογραφικό διάγραμμα σε κλ. 1:250 του πολιτικού μηχ/κού Λάμπρου Κ., το οποίο συντάχθηκε για την ιδιοκτησία Γ. Τσέρου και Κων/νας Χατζηκωνσταντίνου. Η συγκεκριμένη ιδιοκτησία σύμφωνα με το διάγραμμα έχει πρόσωπο στην υπό εξέταση οδό.

20. Το από τον Μάιο του 2015 διάγραμμα σε χαρτογραφικό υπόβαθρο αποσπάσματος του 6332/8 χάρτη Γ.Υ.Σ, σε κλ: 1:500 του πολιτικού μηχ/κού Λάμπρου Κ., Στο διάγραμμα απεικονίζεται η υπό εξέταση οδός σε όλο το μήκος της με κόκκινο χρώμα, και αναφέρονται οι γεωγραφικές συντεταγμένες των κορυφών της υπό εξέταση οδού από την κορυφή (Α), σημείο συμβολής με την επαρχιακή οδό Λυκοποριάς - Ελληνικού, έως την κορυφή (Β), στο Ελληνικό Γεωδαιτικό Σύστημα Αναφοράς 1987, (Ε.Γ.Σ.Α.87).

21. Την πρόσφατη φωτογραφική αποτύπωση της οδού και το απόσπασμα Α/Φ της περιοχής της GOOGLE EARTH.

22. Το με αριθ. πρωτ. 80969/2167/18.02.2016 έγγραφο της Δ/νης Περιβάλλοντος και Χωρικού Σχεδιασμού Αποκεντρωμένης Διοίκησης Πελοποννήσου, Δυτικής Ελλάδας και Ιονίου με το οποίο ζητήθηκαν συμπληρωματικά στοιχεία και διευκρινίσεις επί του φακέλου της υπόθεσης.

23. Την από 08.04.2016 αίτηση του πολιτικού μηχ/κού Λάμπρου Κ. προς την Υπηρεσία Δόμησης Δήμου Ξυλοκάστρου Ευρωστίνης με την οποία διαβιβάσθηκαν συνημμένα συμπληρωματικά στοιχεία σε συνέχεια του με αριθ. πρωτ. 80969/2167/18.02.2016 εγγράφου μας.

24. Το με αριθ. πρωτ. 707/5422/16/05.05.2016 έγγραφο της Υπηρεσίας Δόμησης Δήμου Ξυλοκάστρου Ευρωστίνης προς τη Δ/νσή μας, με το οποίο μας διαβιβάσθηκαν τα συμπληρωματικά στοιχεία.

25. Τις κάτωθι συμβολαιογραφικές πράξεις, οι οποίες αφορούν τη σημερινή ιδιοκτησία των Γ. Τσέρου και Κων/νας Χατζηκωνσταντίνου:

Το με αριθ. 11554/31.03.1922 πωλητήριο συμβόλαιο του συμβολαιογράφου Ζαχόλης Κων/νου Β. Τσουτσάνη, όπου η Μαρία χήρα Κ. Σκούρα πούλησε στον Αλέξιο Α. Κραββαρίτη «μία άμπελο..εκτάσεως περίπου 300 οργιές του στρέμματος στη θέση Κυλίστρα, ορίου Λούζι τέως Δήμου Ευρωστίνης, οριζόμενη γύρωθεν με Θ. Μεταξά, δρόμο και Παναγιώτας συζύγου Αλεξίου Κραββαρίτου».

Το με αριθ. 12935/12.09.1949 πωλητήριο συμβόλαιο του συμβολαιογράφου Τρικάλων Πάνου Σ. Γιαννόπουλου, όπου ο Αλέξιος Α. Κραββαρίτης πούλησε στον Αρι-

στοτέλη Β. Σελέκο «μίαν άμπελον ξηρικήν εκτάσεως 3/4 του στρέμματος περίπου κειμένην εις θέση Κυλίστρα ή Λούζι της περιφερείας και κοινότητος Ελληνικού τέως δήμου Ευρωστίνης συνορευόμενη γύρωθεν με κτήματα Π. Χάντε, Ανδ. Κραββαρίτου, δρόμον, Θ. Μεταξά..» κ.λπ.

Το με αριθ. 12936/12.09.1949 προικοσύμφωνο του συμβολαιογράφου Τρικάλων Πάνου Σ. Γιαννόπουλου, όπου ο Αριστοτέλης Βασιλείου Σελέκος μεταβιβάζει στην κόρη του Κωνσταντίνα λόγω προίκας και υπό την αίρεση του γάμου της με τον Γεώργιο Κραββαρίτη «μίαν άμπελον ξηρικήν εκτάσεως 3/4 του στρέμματος περίπου κειμένην εις θέση Κύλιστρα ή Λούζι της περιφερείας και κοινότητος Ελληνικού τέως δήμου Ευρωστίνης συνορευόμενη γύρωθεν με κτήματα Π. Χάντε, Ανδ. Κραββαρίτου, δρόμον και πέραν Θ. Μεταξά, Δημητρίου Αλογογιάννη και Χ. Παλαιολόγου....».

Τη με αριθ. 6307/31.03.1991 δήλωση αποδοχής κληρονομιάς του Συμβολαιογράφου Δερβενίου Αθανασίου Α. Κολοκυθά, όπου η Παναγιώτα σύζ. Πέτρου Γκαινά, το γένος Γεωργίου και Κων/νας Κραββαρίτη και η Χριστίνα συζ. Δημητρίου Παρανόμου, το γένος Γεωργίου και Κων/νας Κραββαρίτη αποδέχονται μετά τον θάνατό της, την αδιάθετη κληρομιά της μητέρας τους Κωνσταντίνος χήρας Γεωργίου Κραββαρίτη και μεταξύ άλλων «έναν αγρόν εκτάσεως χιλίων περίπου τ.μ. κείμενον εις θέσιν Κυλίστρα ή Λούζι της κτηματικής Περιφέρειας της Κοινότητος Ελληνικού Κορινθίας του τέως Δήμου Ευρωστίνης οριζόμενος γύρωθεν με αγροτικόν δρόμον και ιδιοκτησία Π. Χάντη».

Τη με αριθ. 7057/12.08.1993 δωρεά εν ζωή του συμβολαιογράφου Δερβενίου Αθανασίου Α. Κολοκυθά, όπου η Παναγιώτα σύζ. Πέτρου Γκαινά, το γένος Γεωργίου και Κων/νας Κραββαρίτη δώρησε μεταξύ άλλων στην αδελφή της Χριστίνα συζ. Δημητρίου Παρανόμου, το μερίδιο της επί «ενός αγρού εκτάσεως χιλίων περίπου τ.μ. κειμένου εις θέσιν Κυλίστρα- Λούζι της κτηματικής Περιφερείας της κοινότητος ελληνικού Κορινθίας του τέως δήμου Ευρωτίνης εκτός οικισμού και ζώνης οριζόμενου με αγροτικήν οδό και ιδιοκτησίαν Π. Χάντη».

Τη με αριθ. 1749/04.03.2006 διορθωτική πράξη αποδοχής κληρονομιάς της συμβολαιογράφου Ξυλοκάστρου Αμαλίας Β. Σουλτάνη.

Τη με αριθ. 1750/04.03.2006 διορθωτική πράξη του συμβολαίου 7057/12.08.1993, της συμβολαιογράφου Ξυλοκάστρου Αμαλίας Β. Σουλτάνη.

Τη με αριθ. 1751/04.03.2006 πράξη αγοραπωλησίας αγροτεμαχίου της συμβολαιογράφου Ξυλοκάστρου Αμαλίας Β. Σουλτάνη.

26. Τις ακόλουθες δικαστικές αποφάσεις:

- Τη με αριθ. 8/2008 απόφαση του Ειρηνοδικείου Δερβενίου.

- Τη με αριθ. 9/2008 απόφαση του Ειρηνοδικείου Δερβενίου.

- Τη με αριθ. 12/2008 απόφαση του Ειρηνοδικείου Δερβενίου.

27. Τη με αριθ. πρωτ. 40526/1214/30.06.2016 Εισήγηση της Δ/νσης Περιβάλλοντος και Χωρικού Σχεδιασμού Αποκεντρωμένης Διοίκησης Πελοποννήσου, Δυτικής Ελλάδας και Ιονίου προς το ΣΥ.ΠΟ.Θ.Α. Π.Ε. Κορινθίας.

28. Το με αριθ. πρωτ. 123/17.10.2016 έγγραφο ΣΥ.ΠΟ.Θ.Α. Π.Ε. Κορινθίας προς τη Δ/νση ΠΕ.ΧΩ.ΣΧ.ΠΕ.

29. Την ομόφωνη, θετική γνωμοδότηση του ΣΥ.ΠΟ.Θ.Α. Π.Ε. Κορινθίας, υπέρ της αναγνώρισης ως προϋφιστάμενου του έτους 1923, του τμήματος της υπό εξέταση οδού μεταξύ των ιδιοκτησιών Παρασκευής Καμπουροπούλου και Γ. Τσέρου- Κων/νας Χατζηκωνσταντίνου, όπως διατυπώνεται στο απόσπασμα πρακτικού με αριθ. 15/20.09.2016, θέμα 2ο.

30. Το από τον Νοέμβριο του 2016 διάγραμμα σε χαρτογραφικό υπόβαθρο αποσπάσματος χάρτη Γ.Υ.Σ, σε κλ: 1:500, του πολιτικού μηχ/κού Λάμπρου Κ., το οποίο συνοδεύει την παρούσα και αποτελεί αναπόσπαστο τμήμα της. Στο διάγραμμα αυτό, απεικονίζεται με κόκκινο χρώμα, το προτεινόμενο προς αναγνώριση τμήμα της οδού, σύμφωνα με τη με αριθ. πρωτ. 40526/1214/30.06.2016 Εισήγηση της Δ/νσης ΠΕ.ΧΩ.ΣΧ. Αποκεντρωμένης Διοίκησης Πελοποννήσου, Δυτικής Ελλάδας και Ιονίου και σύμφωνα με την Εισήγηση του ΣΥ.ΠΟ.Θ.Α. Π.Ε. Κορινθίας. Αναφέρονται οι γεωγραφικές συντεταγμένες των κορυφών του υπό αναγνώριση τμήματος, της κορυφής (Α)-αρχής με συντεταγμένες (Χ:367508.81 και Υ:4218157.02) και της κορυφής (Β)-τέλους, με συντεταγμένες (Χ:367525.00 και Υ:4218145.73), στο Ελληνικό Γεωδαιτικό Σύστημα Αναφοράς 1987, (Ε.Γ.Σ.Α.87), αποφασίζουμε:

Την αναγνώριση ως προϋφιστάμενου του έτους 1923, τμήματος της αγροτικής οδού, κειμένης στη θέση «Κυλίστρα ή Λούζι», της Τοπικής Κοινότητας Ελληνικού της Δημοτικής Ενότητας Ευρωστίνης του Δήμου Ξυλοκάστρου, που ξεκινά από το σημείο (Α) με συντεταγμένες σε ΕΓΣΑ 87, (Χ:367508.81 και Υ:4218157.02), ακολουθεί την πορεία, ως αυτή απεικονίζεται στο απόσπασμα χάρτη της Γ.Υ.Σ. κλίμακας 1:5000 και καταλήγει στο σημείο (Β) με συντεταγμένες σε ΕΓΣΑ 87, (Χ:367525.00 και Υ:4218145.73).

Από τις κανονιστικές διατάξεις αυτής της απόφασης δεν προκαλείται δαπάνη σε βάρος του κρατικού προϋπολογισμού και του προϋπολογισμού του οικείου Ο.Τ.Α.

Η ισχύς της παρούσας αρχίζει από τη δημοσίευσή της στην Εφημερίδα της Κυβερνήσεως.

Η απόφαση αυτή να δημοσιευθεί στην Εφημερίδα της Κυβερνήσεως.

Τρίπολη, 22 Νοεμβρίου 2016

Ο Ασκών καθήκοντα Γενικού
Γραμματέα Αποκεντρωμένης Διοίκησης

ΔΙΟΝΥΣΙΟΣ ΠΑΝΑΓΙΩΤΟΠΟΥΛΟΣ

ΑΠΟΣΠΑΣΜΑ ΕΚ ΤΟΥ 6332/8 ΧΑΡΤΗ Γ.Υ.Σ. ΣΕ ΚΛΙΜΑΚΑ 1/500
ΘΕΣΗ ΑΓΡΟΤΙΚΟΥ ΔΡΟΜΟΥ ΠΡΟΫΦΙΣΤΑΜΕΝΟΥ ΤΟΥ ΕΤΟΥΣ 1923

(367508.81,4218157.02)A

B(367525.00,4218145.73)

Πίνακας συντεταγμένων κορυφών αγροτικού δρόμου προς αναγνώριση (Ε.Γ.Σ.Α. 87)

ΣΗΜΕΙΟ	Χ	Υ
Α	367508.81	4218157.02
Β	367525.00	4218145.73

ΑΠΟΣΠΑΣΜΑ ΕΚ ΤΟΥ 6332/8 ΧΑΡΤΗ Γ.Υ.Σ. ΣΕ ΚΛΙΜΑΚΑ 1/5000
ΘΕΣΗ ΑΓΡΟΤΙΚΟΥ ΔΡΟΜΟΥ ΠΡΟΫΦΙΣΤΑΜΕΝΟΥ ΤΟΥ ΕΤΟΥΣ 1923

|ΤΕΧΝΙΚΟ ΓΡΑΦΕΙΟ|
ΚΩΝΣΤΑΝΤΙΝΟΣ Ι. ΛΑΜΠΡΟΥ
Μελέτη-Επίβλεψη-Κατασκευή
Κολοκοτρώνη 6| Κόρινθος
Τηλ: 27410 75080 | 6947 373294
e-mail: lamprouk86@gmail.com

ΕΡΓΟ: ΑΝΑΓΝΩΡΙΣΗ ΑΓΡΟΤΙΚΟΥ ΔΡΟΜΟΥ ΩΣ ΠΡΟΫΦΙΣΤΑΜΕΝΟΥ ΤΟΥ ΕΤΟΥΣ 1923

ΕΡΓΟΔΟΤΗΣ: ΓΕΩΡΓΙΟΣ ΚΩΝ. ΤΣΕΡΟΣ & ΚΩΝΣΤΑΝΤΙΝΑ ΣΤΥΛ. ΧΑΤΖΗΚΩΝΣΤΑΝΤΙΝΟΥ

ΘΕΣΗ: "ΚΥΛΙΣΤΡΑ Η' ΛΟΥΖΙ", Τ.Κ. ΕΛΛΗΝΙΚΟΥ, Δ.Ε. ΕΥΡΩΣΤΙΝΗΣ, Δ. ΞΥΛΟΚΑΣΤΡΟΥ-ΕΥΡΩΣΤΙΝΗΣ

ΜΕΛΕΤΗΤΗΣ: ΚΩΝΣΤΑΝΤΙΝΟΣ Ι. ΛΑΜΠΡΟΥ Πολ. Μηχανικός

ΘΕΜΑ ΣΧΕΔΙΟΥ: ΧΑΡΤΗΣ Γ.Υ.Σ. ΥΠ.ΑΡ.6332/8

ΑΡ. ΣΧΕΔΙΟΥ: Α4

ΚΛΙΜΑΚΑ: 1:500

ΗΜΕΡΟΜΗΝΙΑ: ΝΟΕΜΒΡΙΟΣ 2016

ΣΦΡΑΓΙΔΑ:

ΕΛΕΓΧΟΣ:

ΕΘΝΙΚΟ ΤΥΠΟΓΡΑΦΕΙΟ
Για τεχνικούς λόγους στο σχεδιάγραμμα, από το ηλεκτρονικό αρχείο, έγινε σμίκρυνση κατά ποσοστό 32%